


HABITATGE 1er1a		PROPOSTA
SUPERFÍCIES UTILS		
CUINA-MENJADOR	26,33	
HABITACIÓ 1 (H)	9,60	
HABITACIÓ 2 (H)	8,55	
BANY (B)	5,83	
TOTAL SUP. UTILS	50,31	

HABITATGE 1er1a	
TOTAL SUP. CONSTRUIDA	61,90

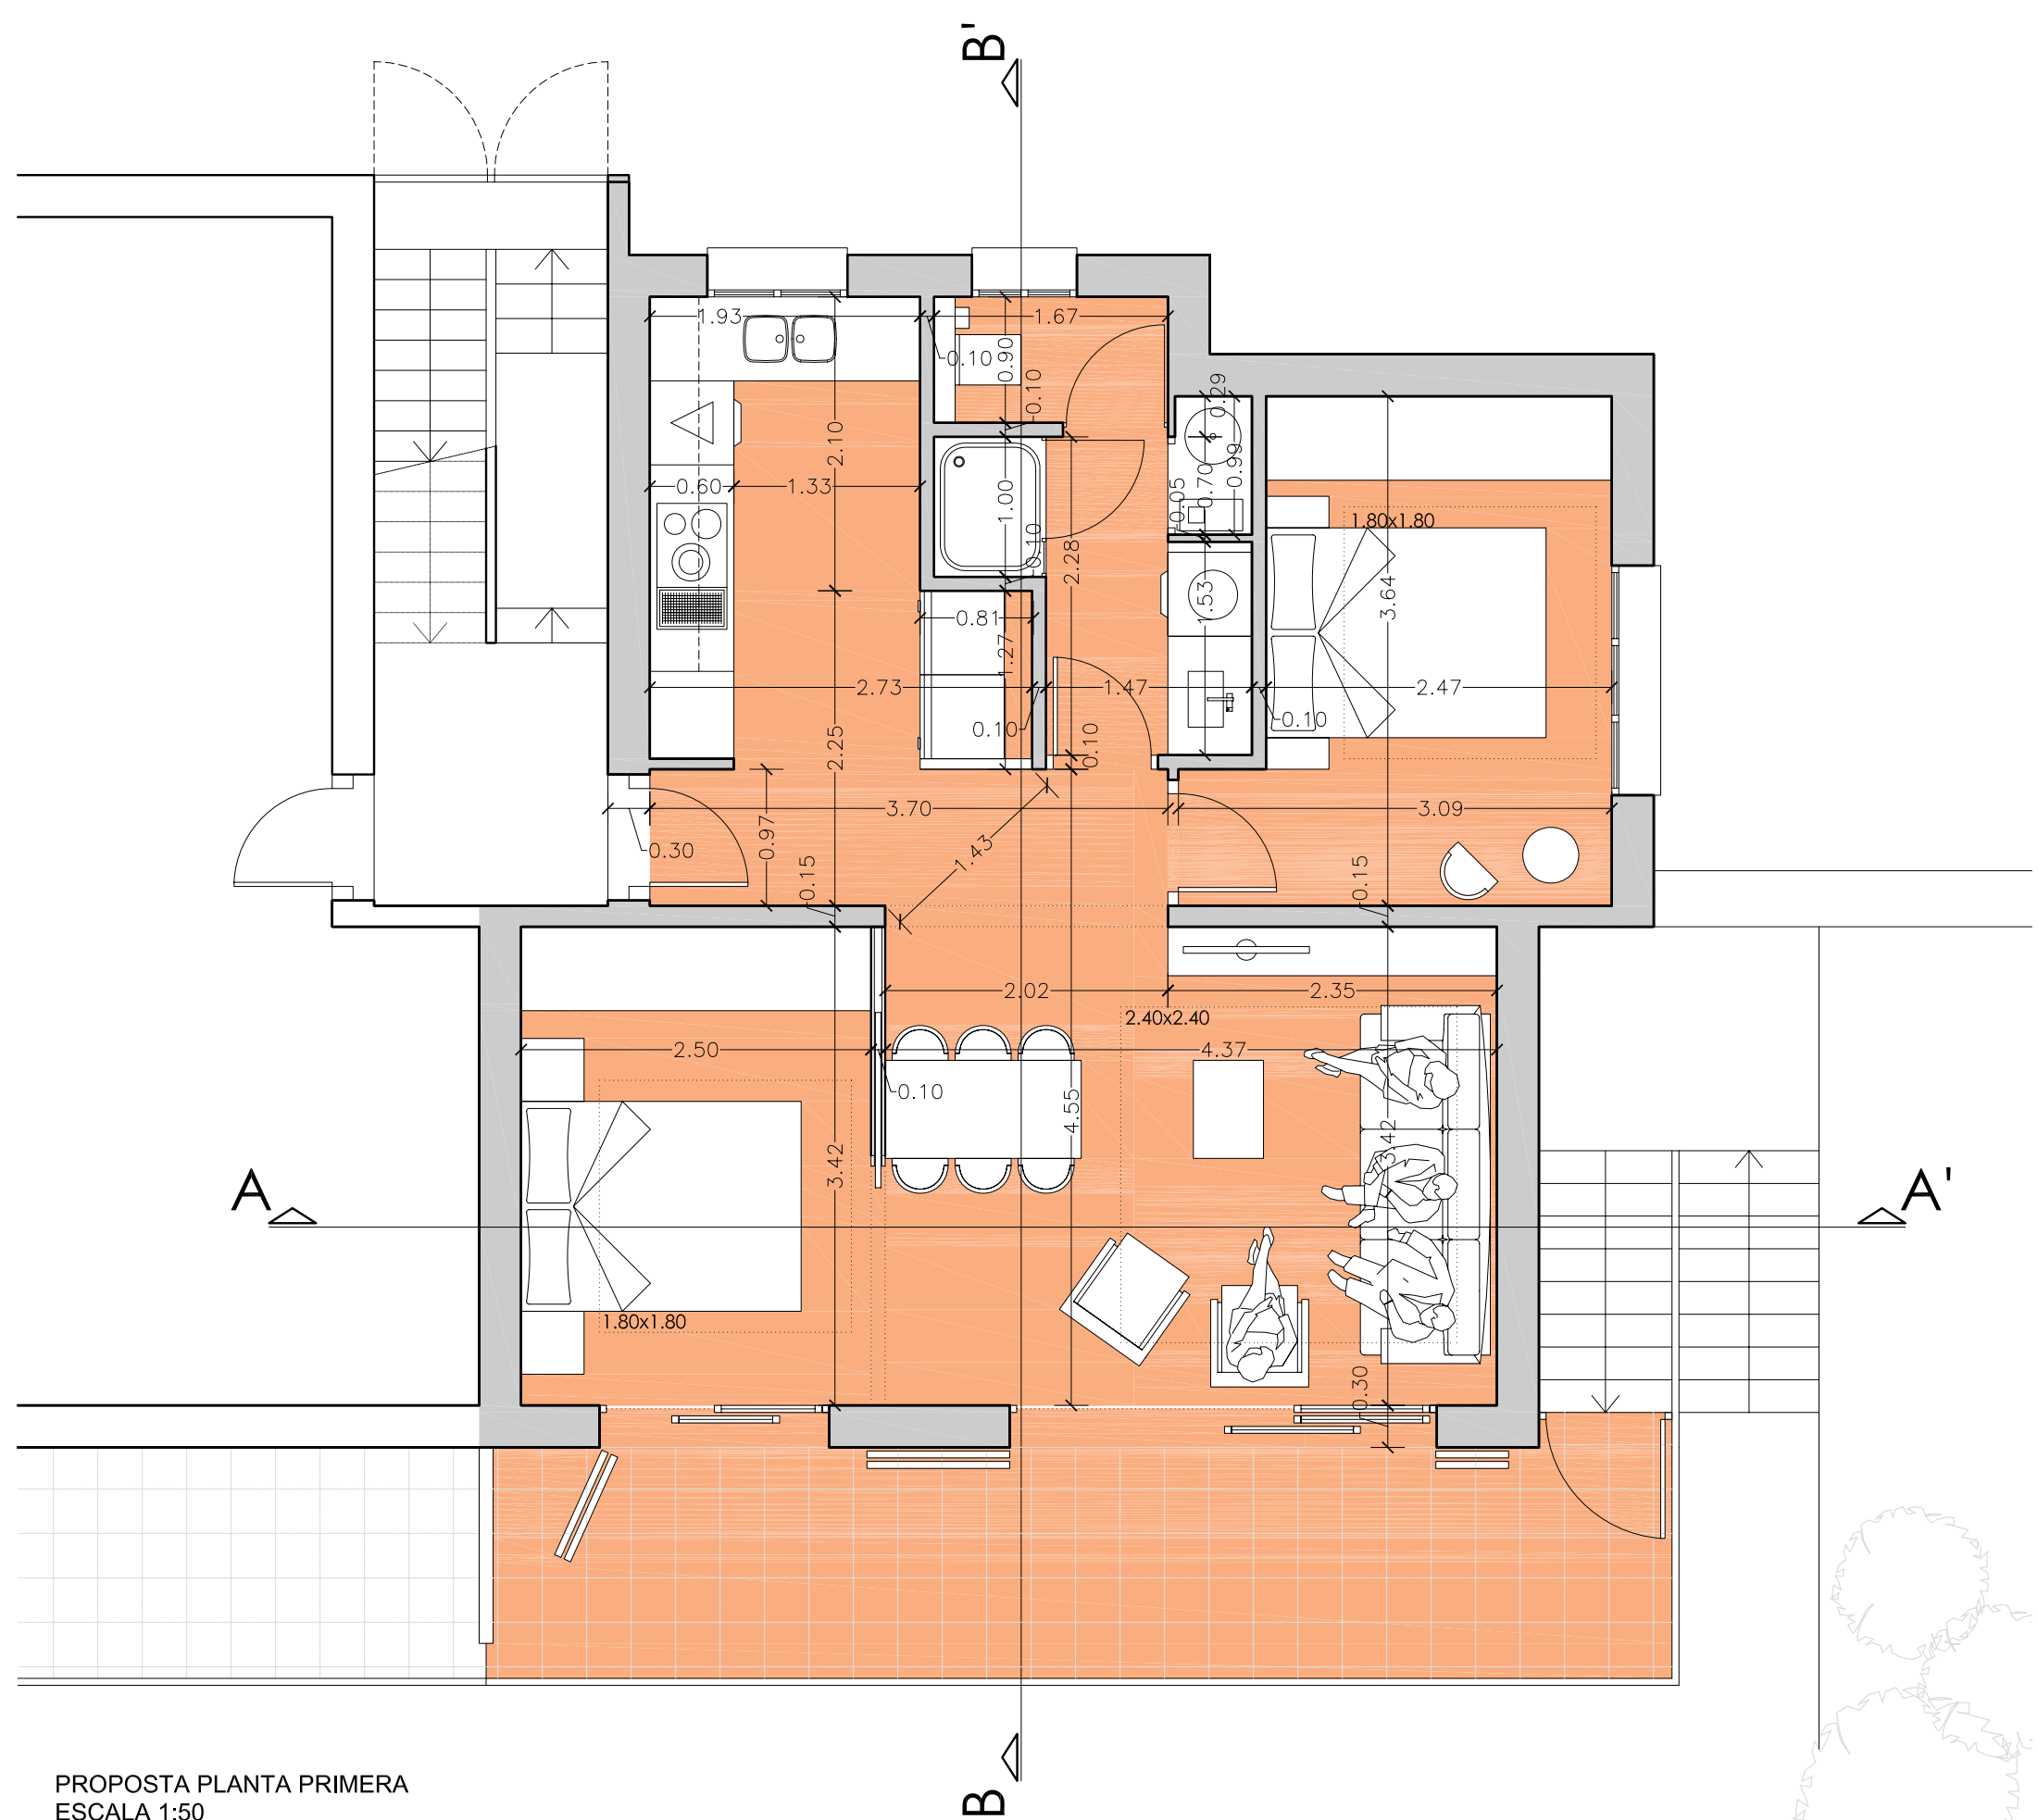

PROPOSTA PLANTA PRIMERA
ESCALA 1:50